


Hängegleiter

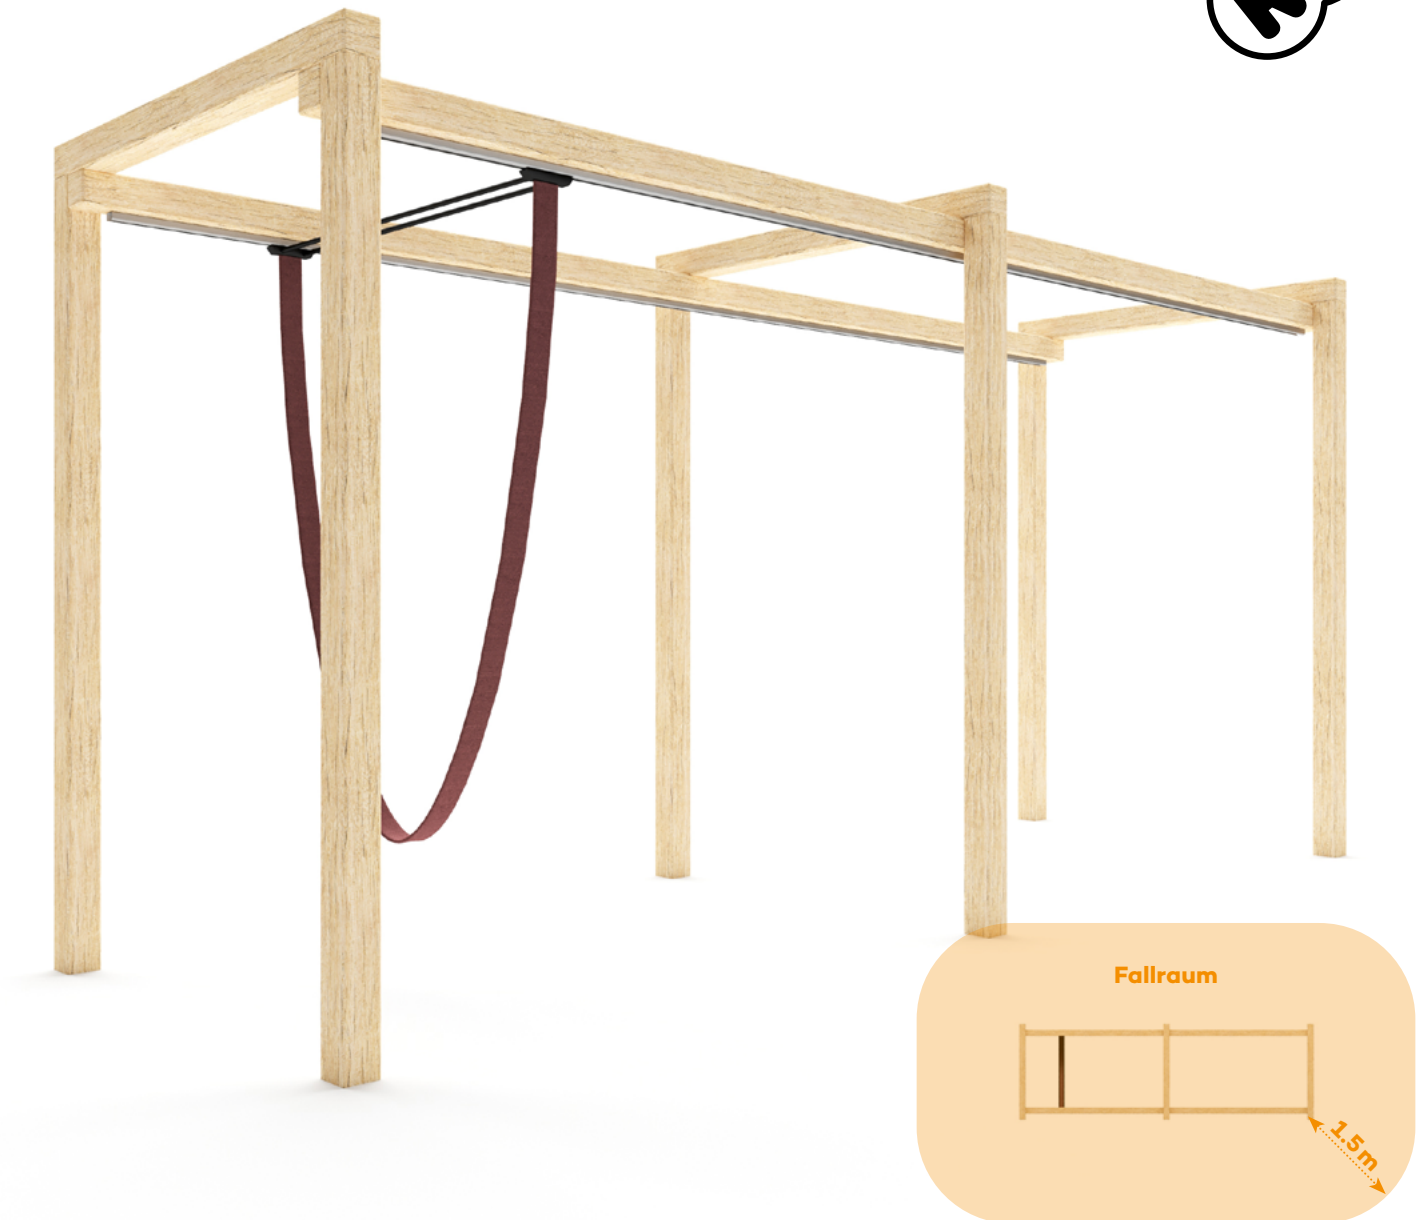

Abmessungen

6 x 2 x 3 m

Fallraum / Freizone

1.5 m rundherum
Platzbedarf 9 x 7 m*

Fallschutz

Kein Fallschutz notwendig.
Empfohlen 20 cm Holzschnitzel,
alternativ Lochgummimatten.

Material

Lärchenholz, roh
Feuerwehrschräuche

Fundament

6 x

Wartung / Unterhalt

1 x jährlich
Empfohlen Holzschnitzel oder Lochgummimatten um den Unterhalt zu erleichtern.